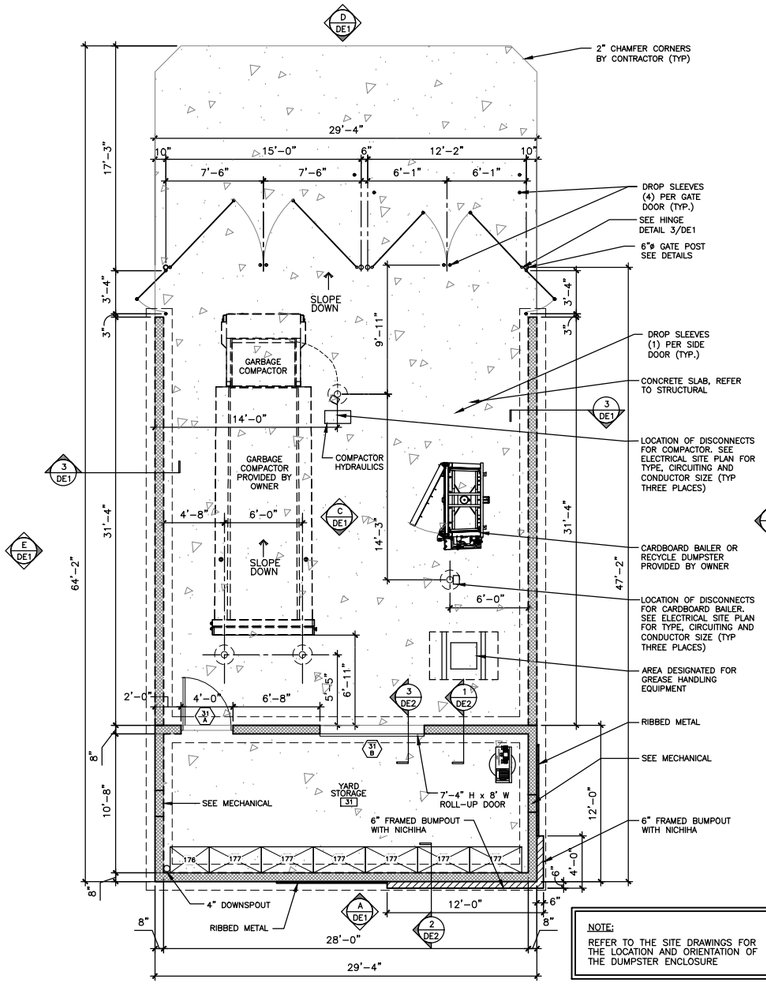

1 TE1 **DUMPSTER ENCLOSURE PLAN**
SCALE: 3/16" = 1'-0"

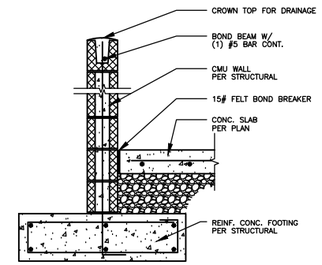

3 TE1 **DUMPSTER ENCLOSURE WALL**
SCALE: N.T.S.

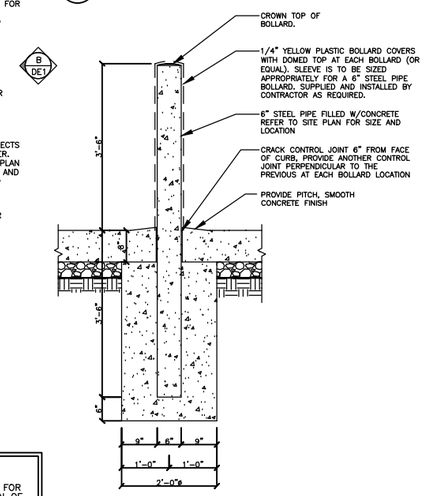

2 TE1 **BOLLARD DETAIL**
SCALE: N.T.S.

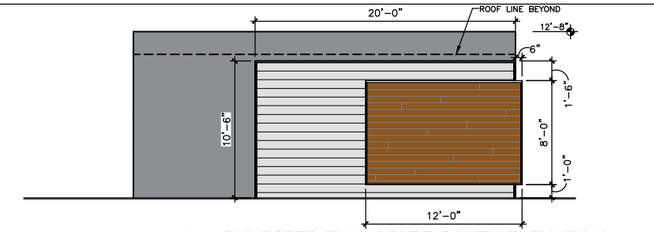

A TE1 **DUMPSTER ENCLOSURE SOUTH ELEVATION**
SCALE: 3/16" = 1'-0"

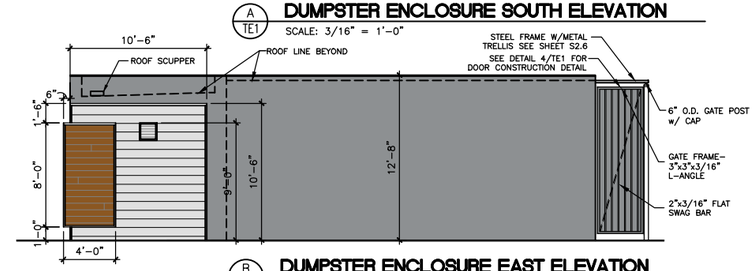

B TE1 **DUMPSTER ENCLOSURE EAST ELEVATION**
SCALE: 3/16" = 1'-0"

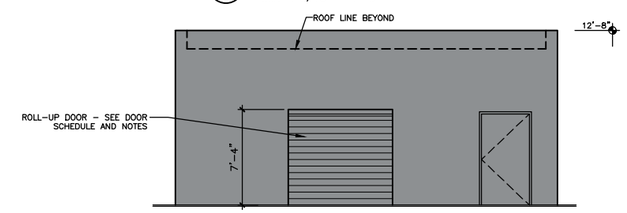

C TE1 **DUMPSTER ENCLOSURE NORTH ELEVATION**
SCALE: 3/16" = 1'-0"

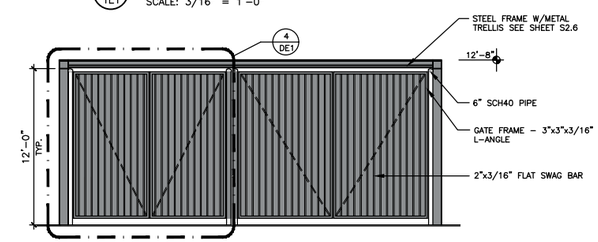

D TE1 **DUMPSTER ENCLOSURE NORTH ELEVATION**
SCALE: 3/16" = 1'-0"

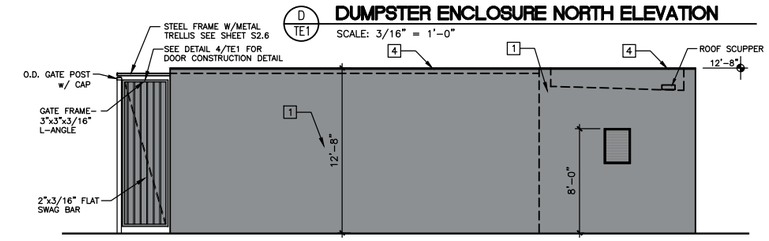

E TE1 **DUMPSTER ENCLOSURE WEST ELEVATION**
SCALE: 3/16" = 1'-0"

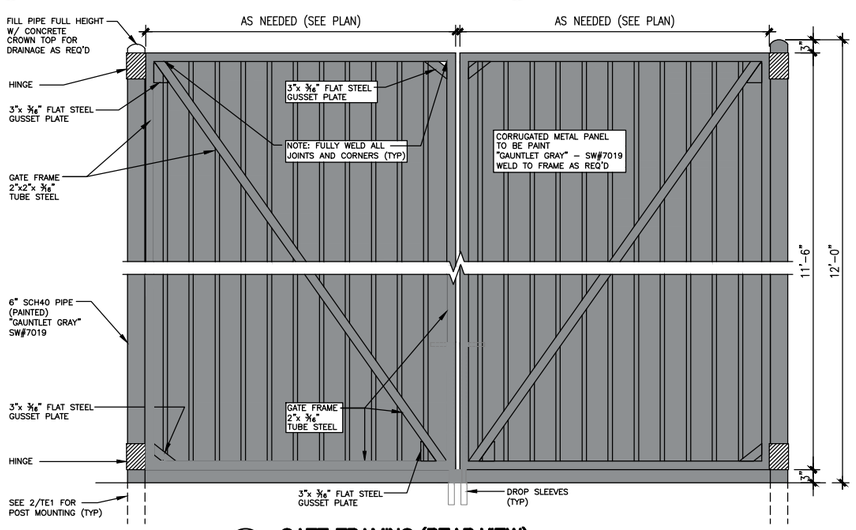

4 TE1 **GATE FRAMING (REAR VIEW)**
SCALE: N.T.S.

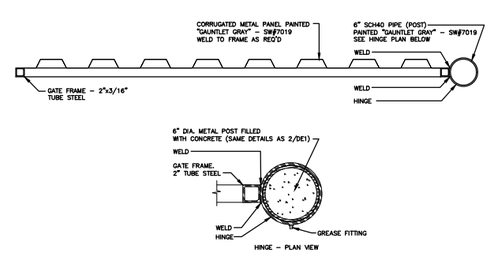

3 TE1 **HEAVY DUTY GATE / HINGE DETAIL**
SCALE: N.T.S.

REVISIONS	BY
1	
2	
3	
4	
5	
6	
7	
8	
9	
10	
11	

PLANS PREPARED BY:
A & S ENGINEERING INC.
PLANNING ENGINEERING CONSTRUCTION MANAGEMENT
28405 SAND CANYON ROAD, SUITE B
CANYON COUNTRY, CA 91387
PHONE #: (661) 250-9300; FAX #: (661) 250-9333

ETHANAC TRAVEL CENTER

STORE #: –
ADDRESS: ETHANAC ROAD AND TRUMBLE ROAD
PERRIS, CA 92585

DRAWN
O.S.
CHECKED
–
DATE
09/21/2023
SHEET TITLE
DUMPSTER ENCLOSURE PLAN & ELEVATIONS
JOB NUMBER
–
SHEET NUMBER
DE1

H:\P_F_\PERRIS\TI\0 DRAWINGS